




**ПРОЕКТ ГРАНИЦЫ МУНИЦИПАЛЬНОГО РАЙОНА "МАЛОЯРОСЛАВЕЦКИЙ РАЙОН"
КАЛУЖСКОЙ ОБЛАСТИ**

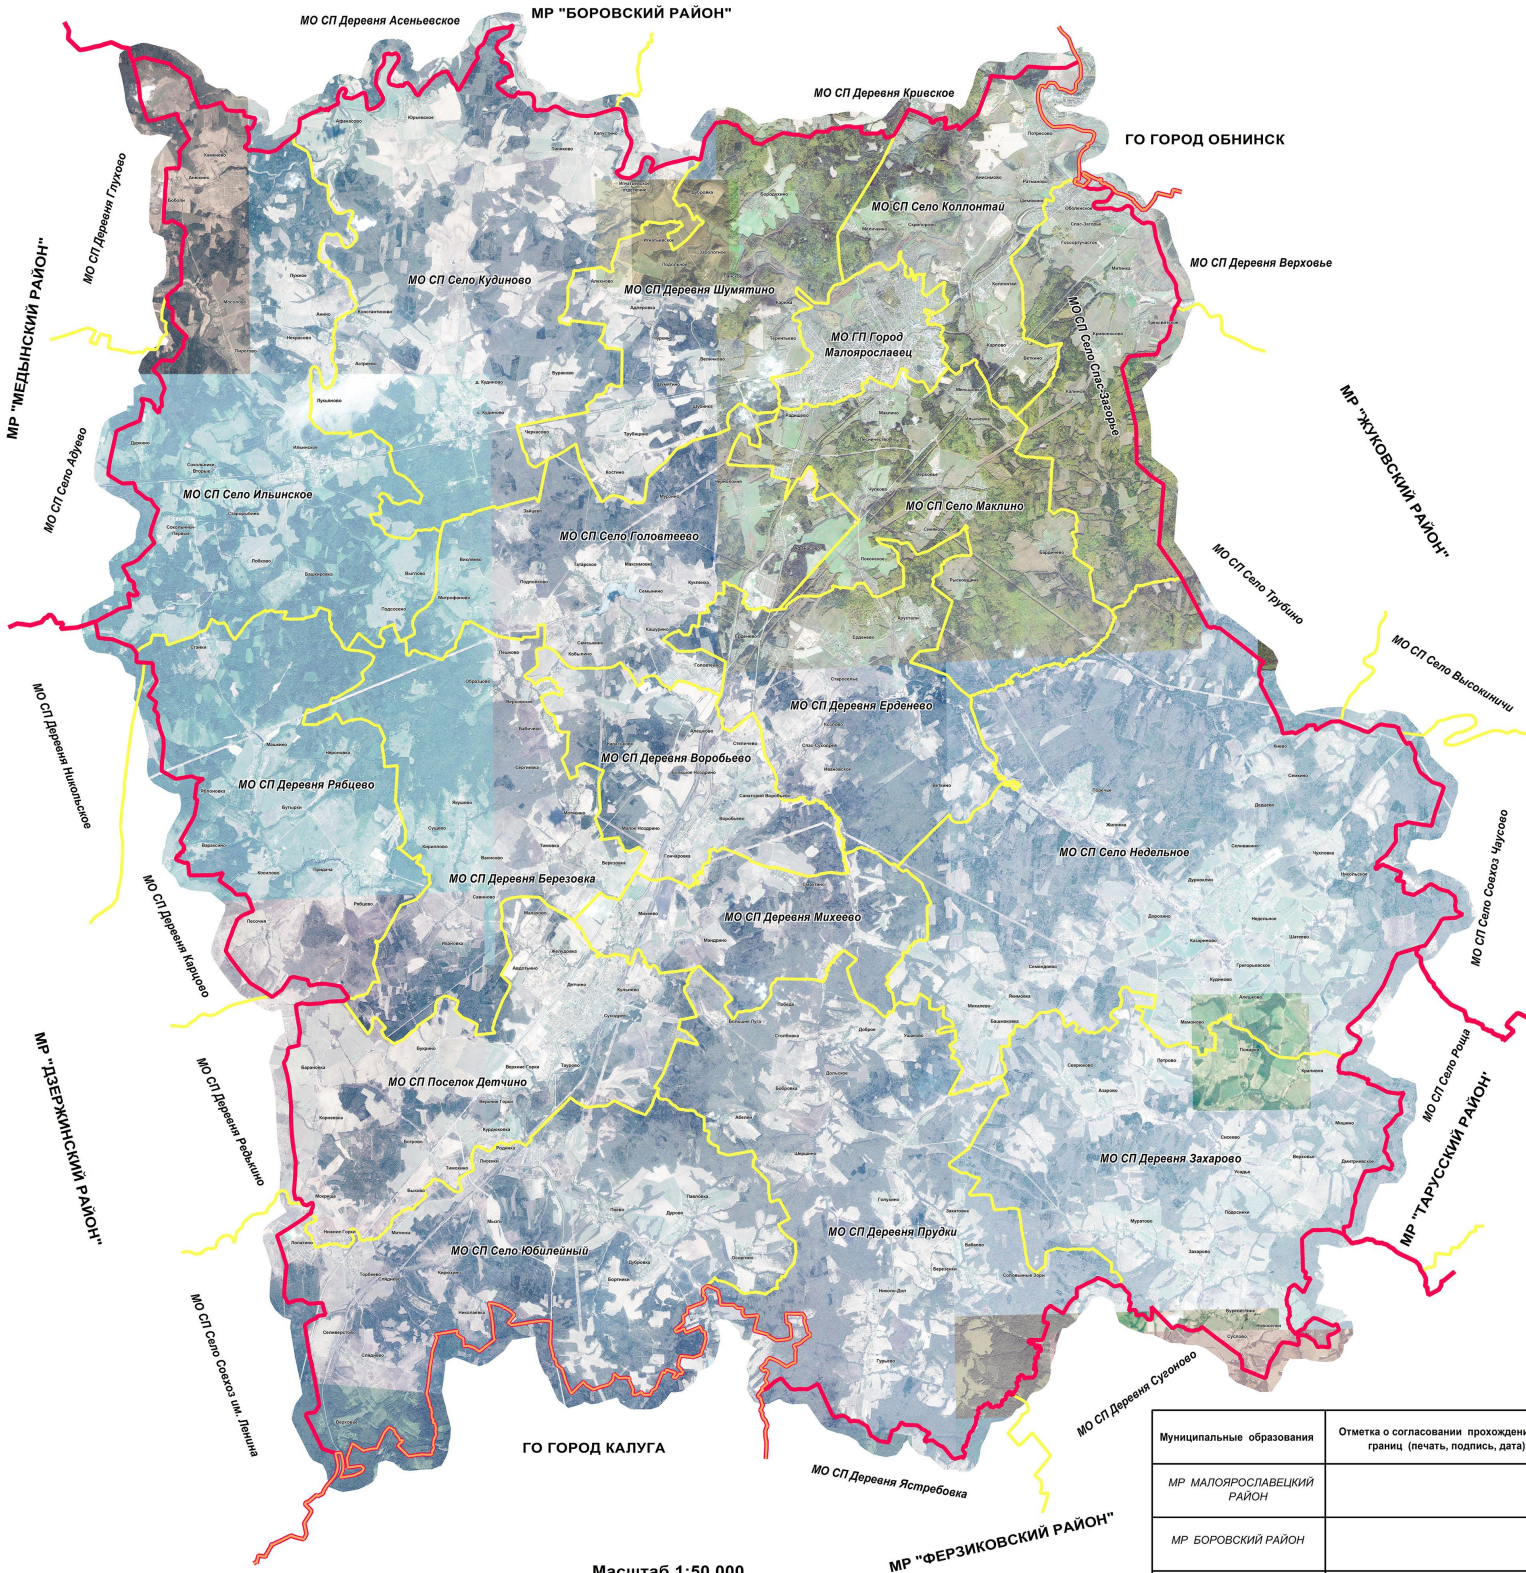

Масштаб 1:50 000

Условные обозначения:

- проектная граница муниципального образования
- границы муниципальных образований
- границы городских округов

Муниципальные образования	Отметка о согласовании прохождения границ (печать, подпись, дата)
МР МАЛОЯРОСЛАВЕЦКИЙ РАЙОН	
МР БОРОВСКИЙ РАЙОН	
ГО ГОРОД ОБНИНСК	
МР ЖУКОВСКИЙ РАЙОН	
МР ФЕРЗИКОВСКИЙ РАЙОН	
ГО ГОРОД КАЛУГА	
МР ДЗЕРЖИНСКИЙ РАЙОН	