




ПРОЕКТ ГРАНИЦЫ МО СП "ДЕРЕВНЯ ЗАХАРОВО" МАЛОЯРОСЛАВЕЦКОГО РАЙОНА КАЛУЖСКОЙ ОБЛАСТИ

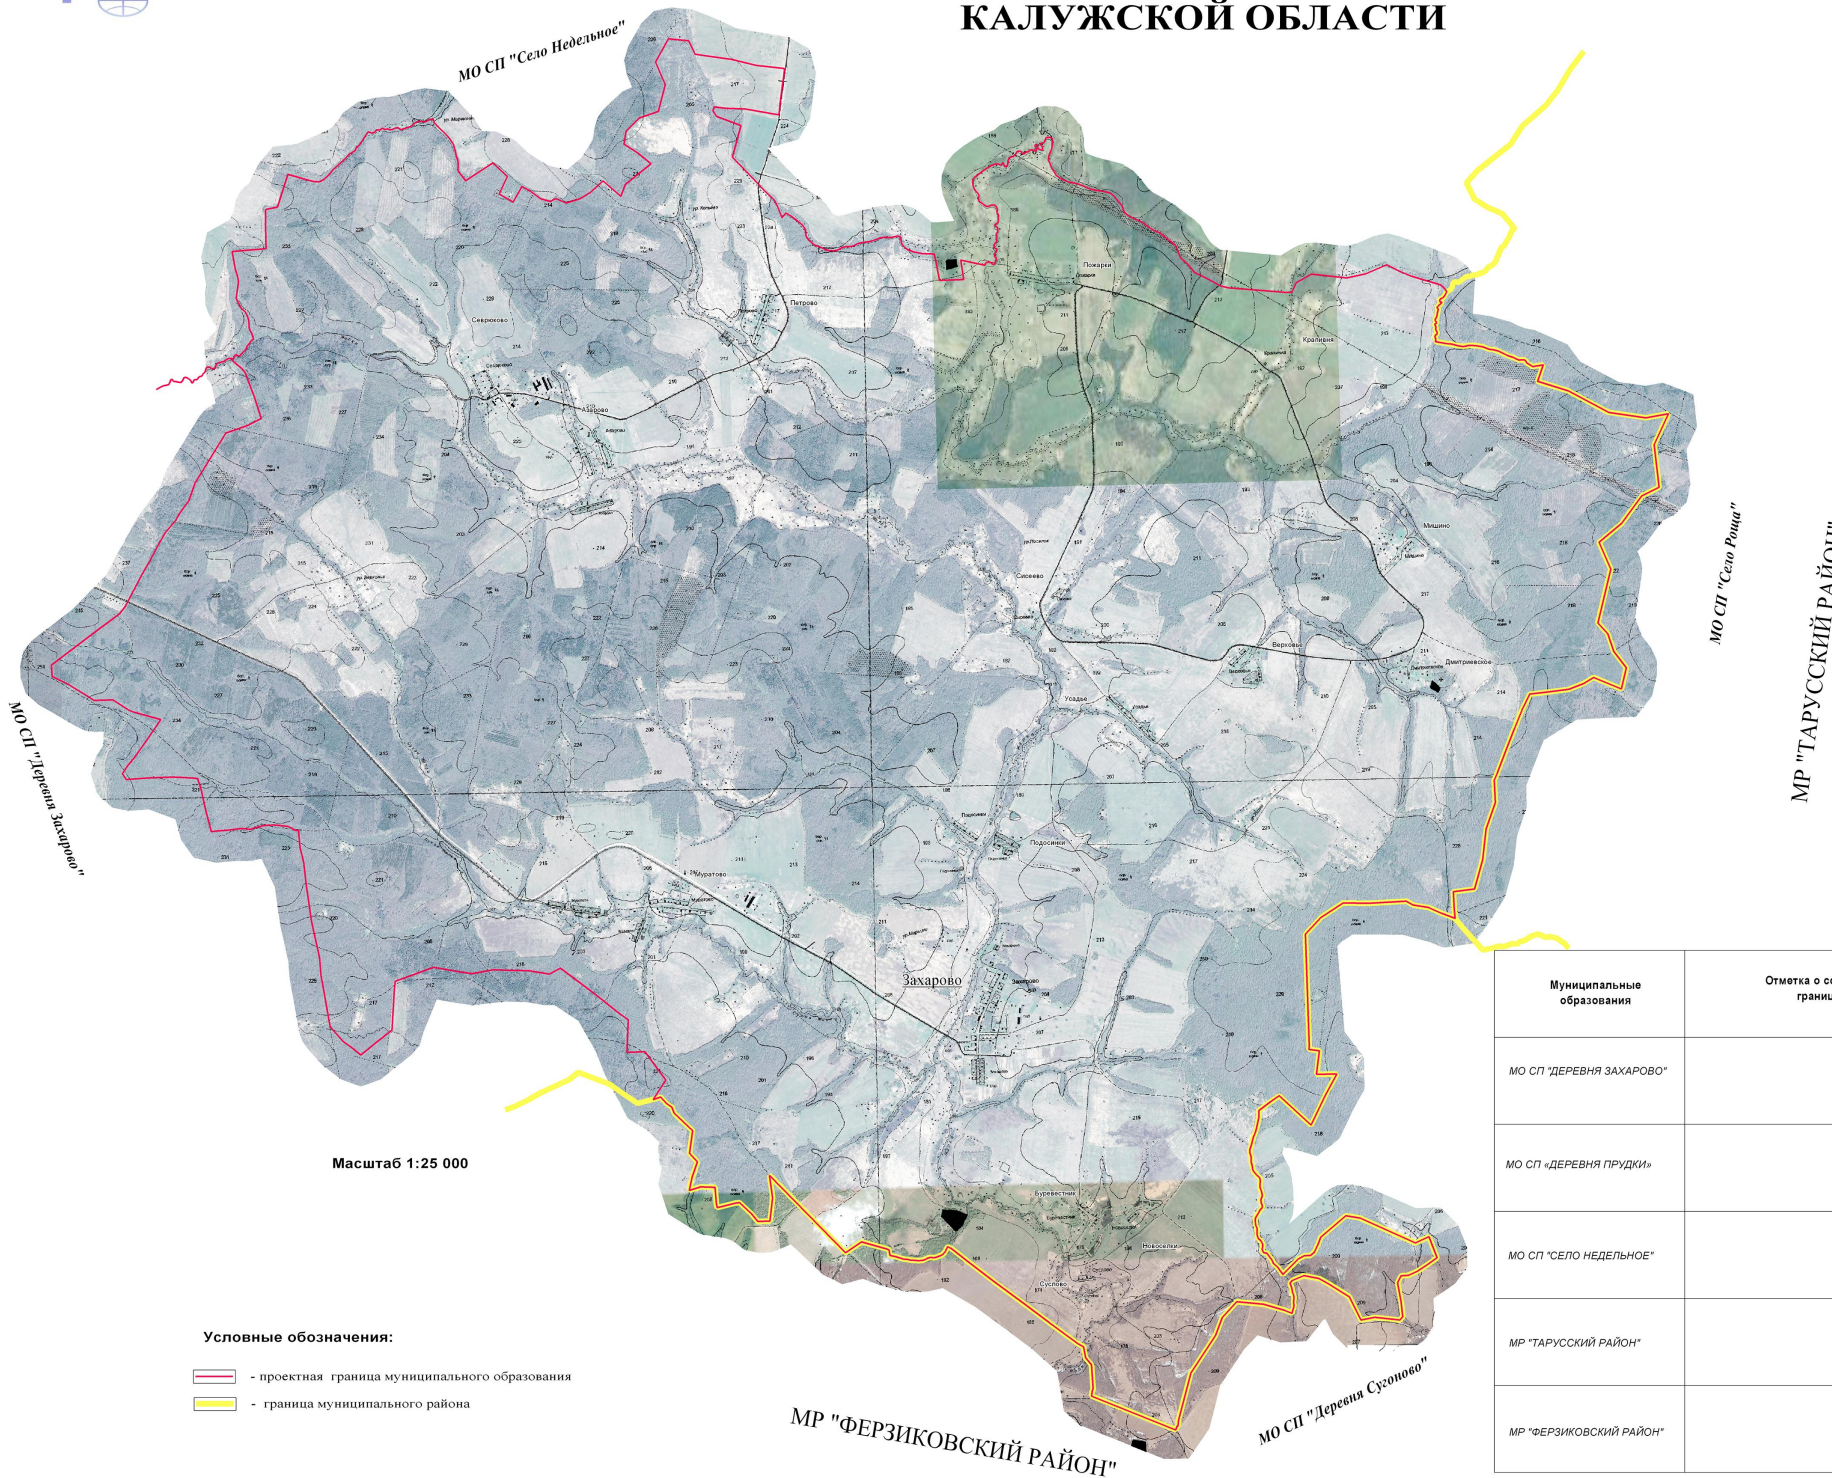

Масштаб 1:25 000

Условные обозначения:

- проектная граница муниципального образования
- граница муниципального района

Муниципальные образования	Отметка о согласовании прохождения границ (печать, подпись, дата)
МО СП "ДЕРЕВНЯ ЗАХАРОВО"	
МО СП "ДЕРЕВНЯ ПРУДКИ"	
МО СП "СЕЛО НЕДЕЛЬНОЕ"	
МР "ТАРУССКИЙ РАЙОН"	
МР "ФЕРЗИКОВСКИЙ РАЙОН"	