


ПРОЕКТ ГРАНИЦЫ МО СП "СЕЛО КОЛЛОНТАЙ" МАЛОЯРОСЛАВЕЦКОГО РАЙОНА КАЛУЖСКОЙ ОБЛАСТИ

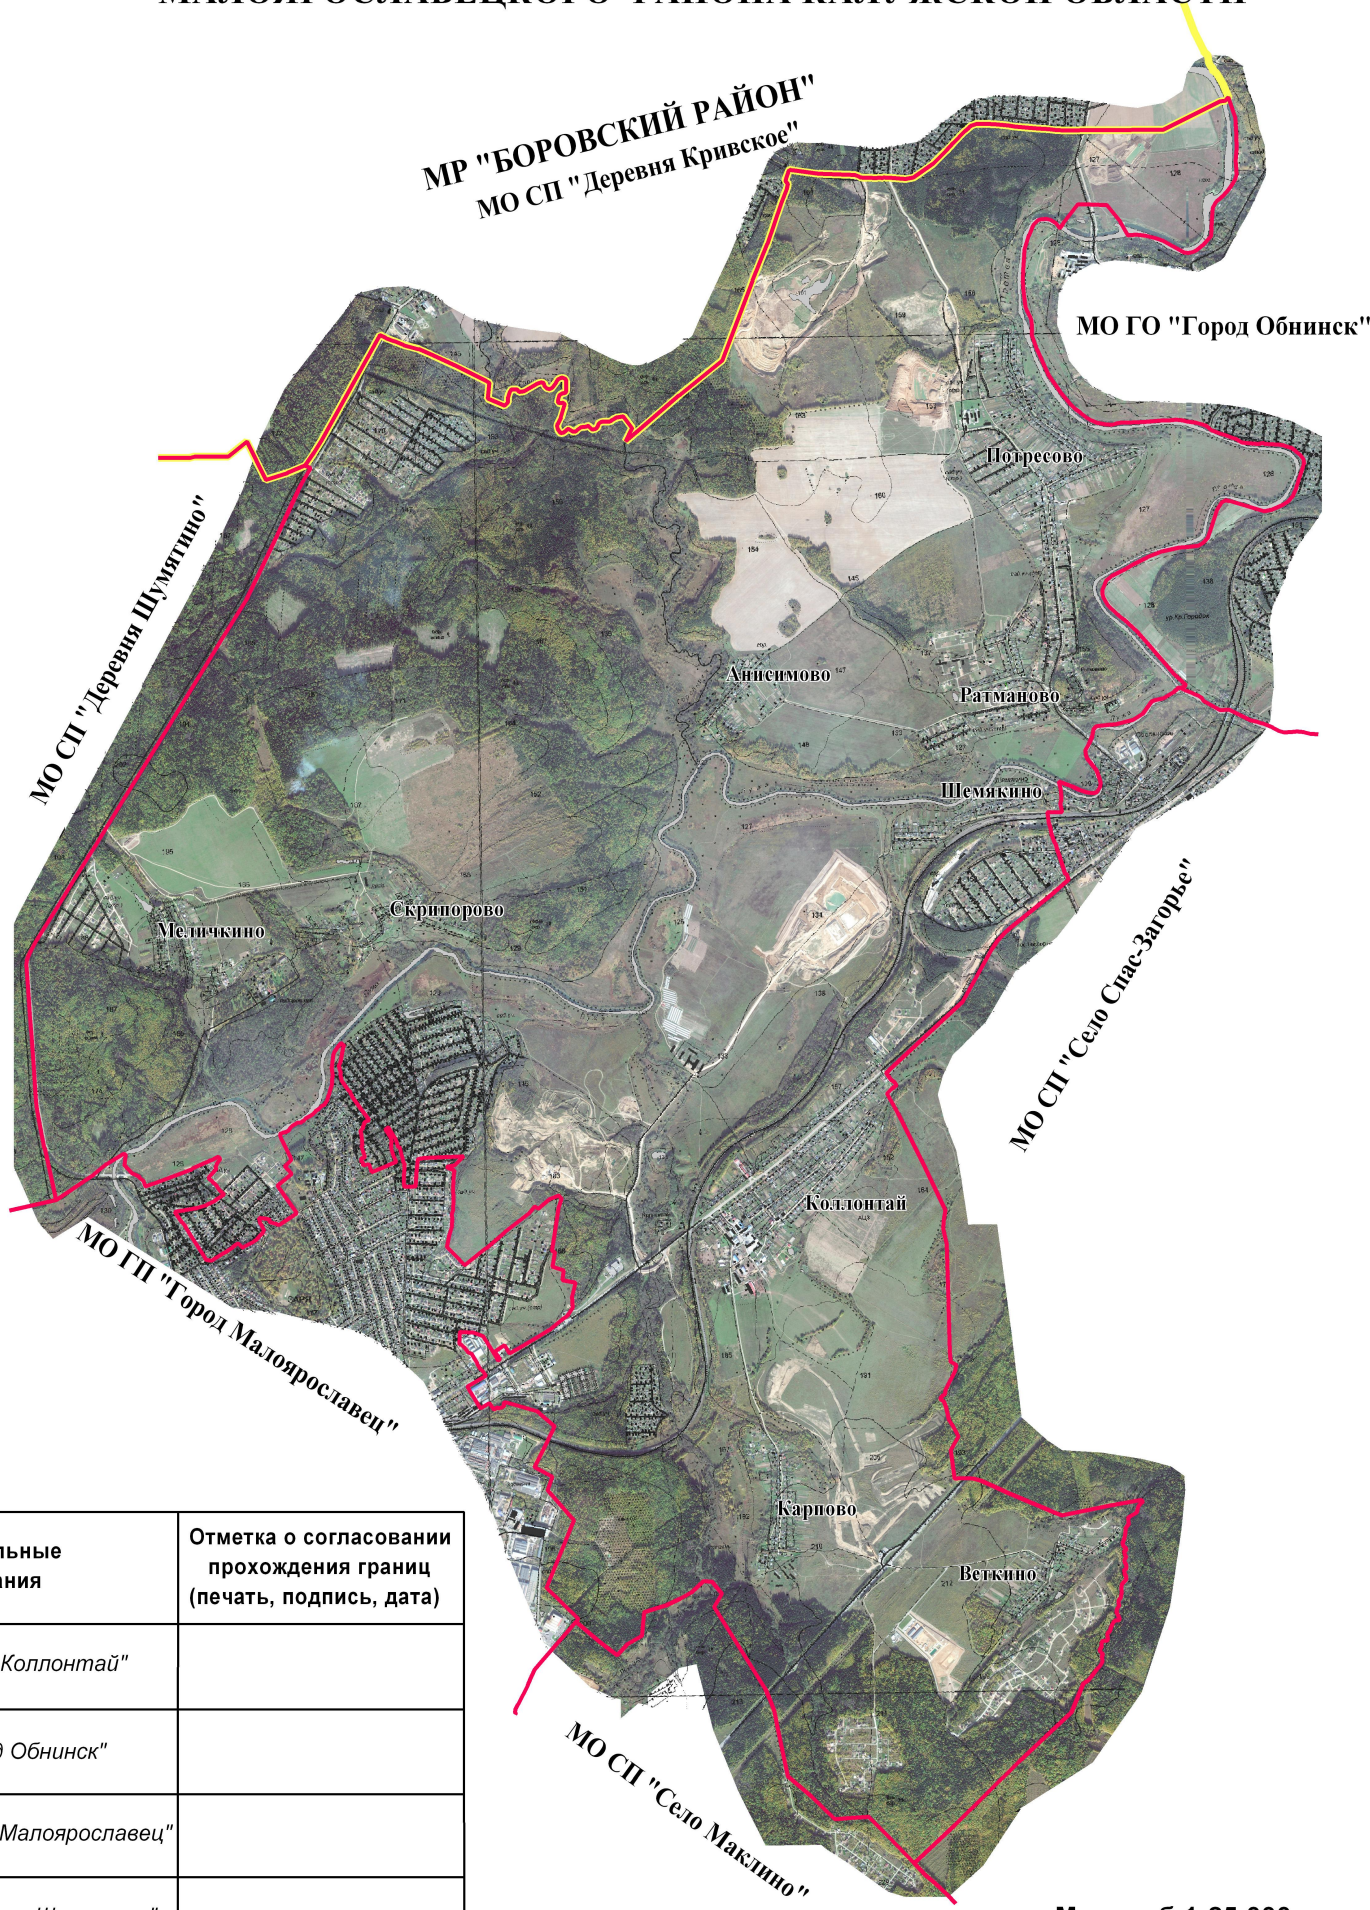

Муниципальные образования	Отметка о согласовании прохождения границ (печать, подпись, дата)
МО СП "Село Коллонтай"	
МО ГО "Город Обнинск"	
МО ГП "Город Малоярославец"	
МО СП "Деревня Шумятино"	
МО СП "Село Маклино"	
МР "Боровский район"	

Масштаб 1:25 000

Условные обозначения:

- граница муниципального района
- проектная граница муниципального образования