


ПРОЕКТ ГРАНИЦЫ МО СП «ДЕРЕВНЯ ПРУДКИ» МАЛОЯРОСЛАВЕЦКОГО РАЙОНА КАЛУЖСКОЙ ОБЛАСТИ

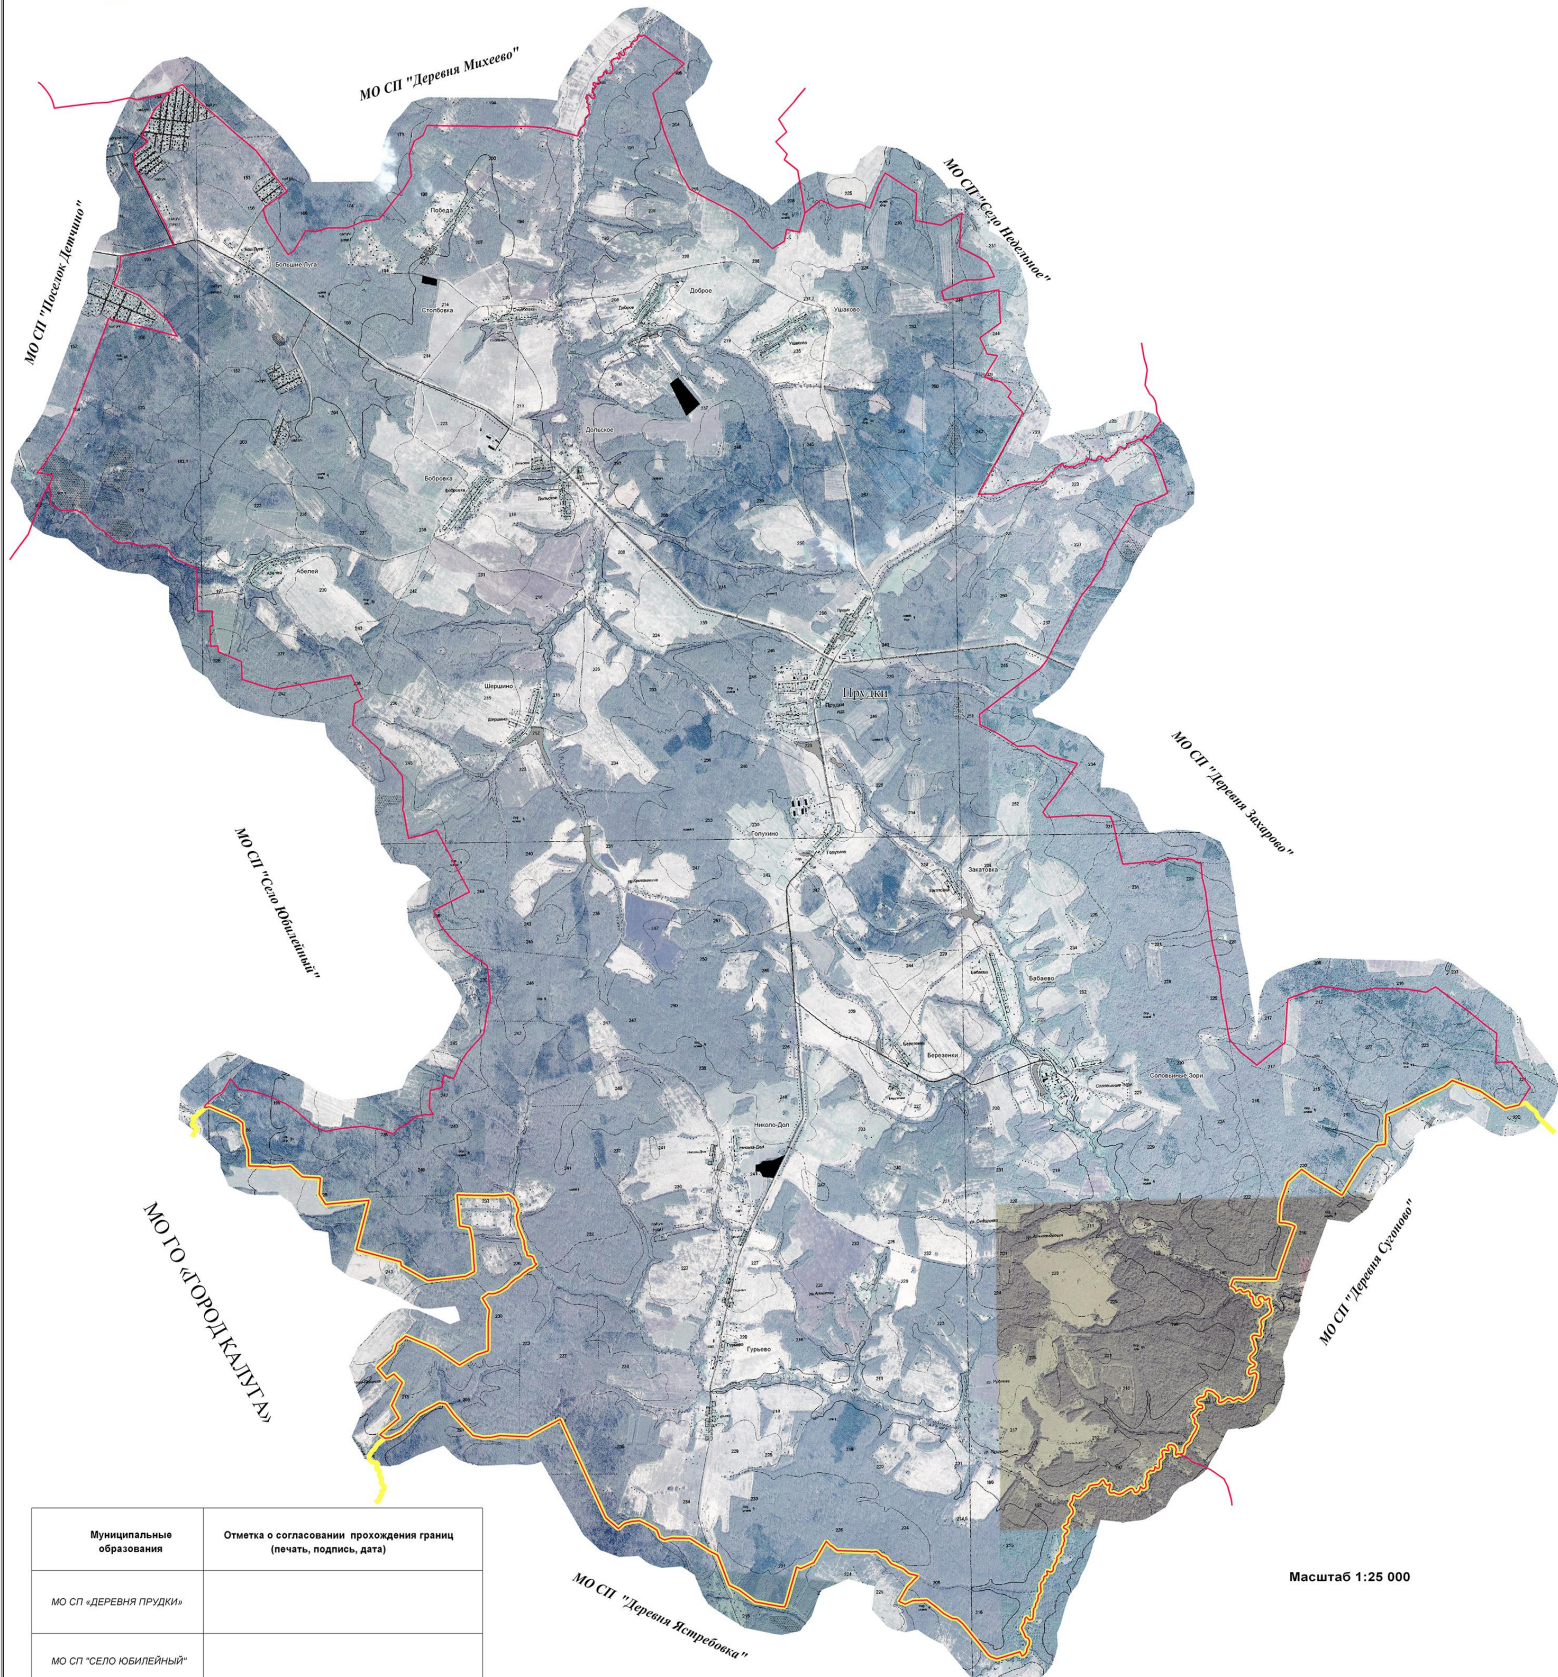

Масштаб 1:25 000

Муниципальные образования	Отметка о согласовании прохождения границ (печать, подпись, дата)
МО СП «ДЕРЕВНЯ ПРУДКИ»	
МО СП «СЕЛО ЮБИЛЕЙНЫЙ»	
МО СП «ПОСЕЛОК ДЕТЧИНО»	
МО СП «ДЕРЕВНЯ МИХЕЕВО»	
МО СП «СЕЛО НЕДЕЛЬНОЕ»	
МО СП «ДЕРЕВНЯ ЗАХАРОВО»	
МО ГО «ГОРОД КАЛУГА»	
МР «ФЕРЗИКОВСКИЙ РАЙОН»	

Условные обозначения:

- - проектная граница муниципального образования
- - граница муниципального района