




# ПРОЕКТ ГРАНИЦЫ МО СП "СЕЛО НЕДЕЛЬНОЕ" МАЛОЯРОСЛАВЕЦКОГО РАЙОНА КАЛУЖСКОЙ ОБЛАСТИ

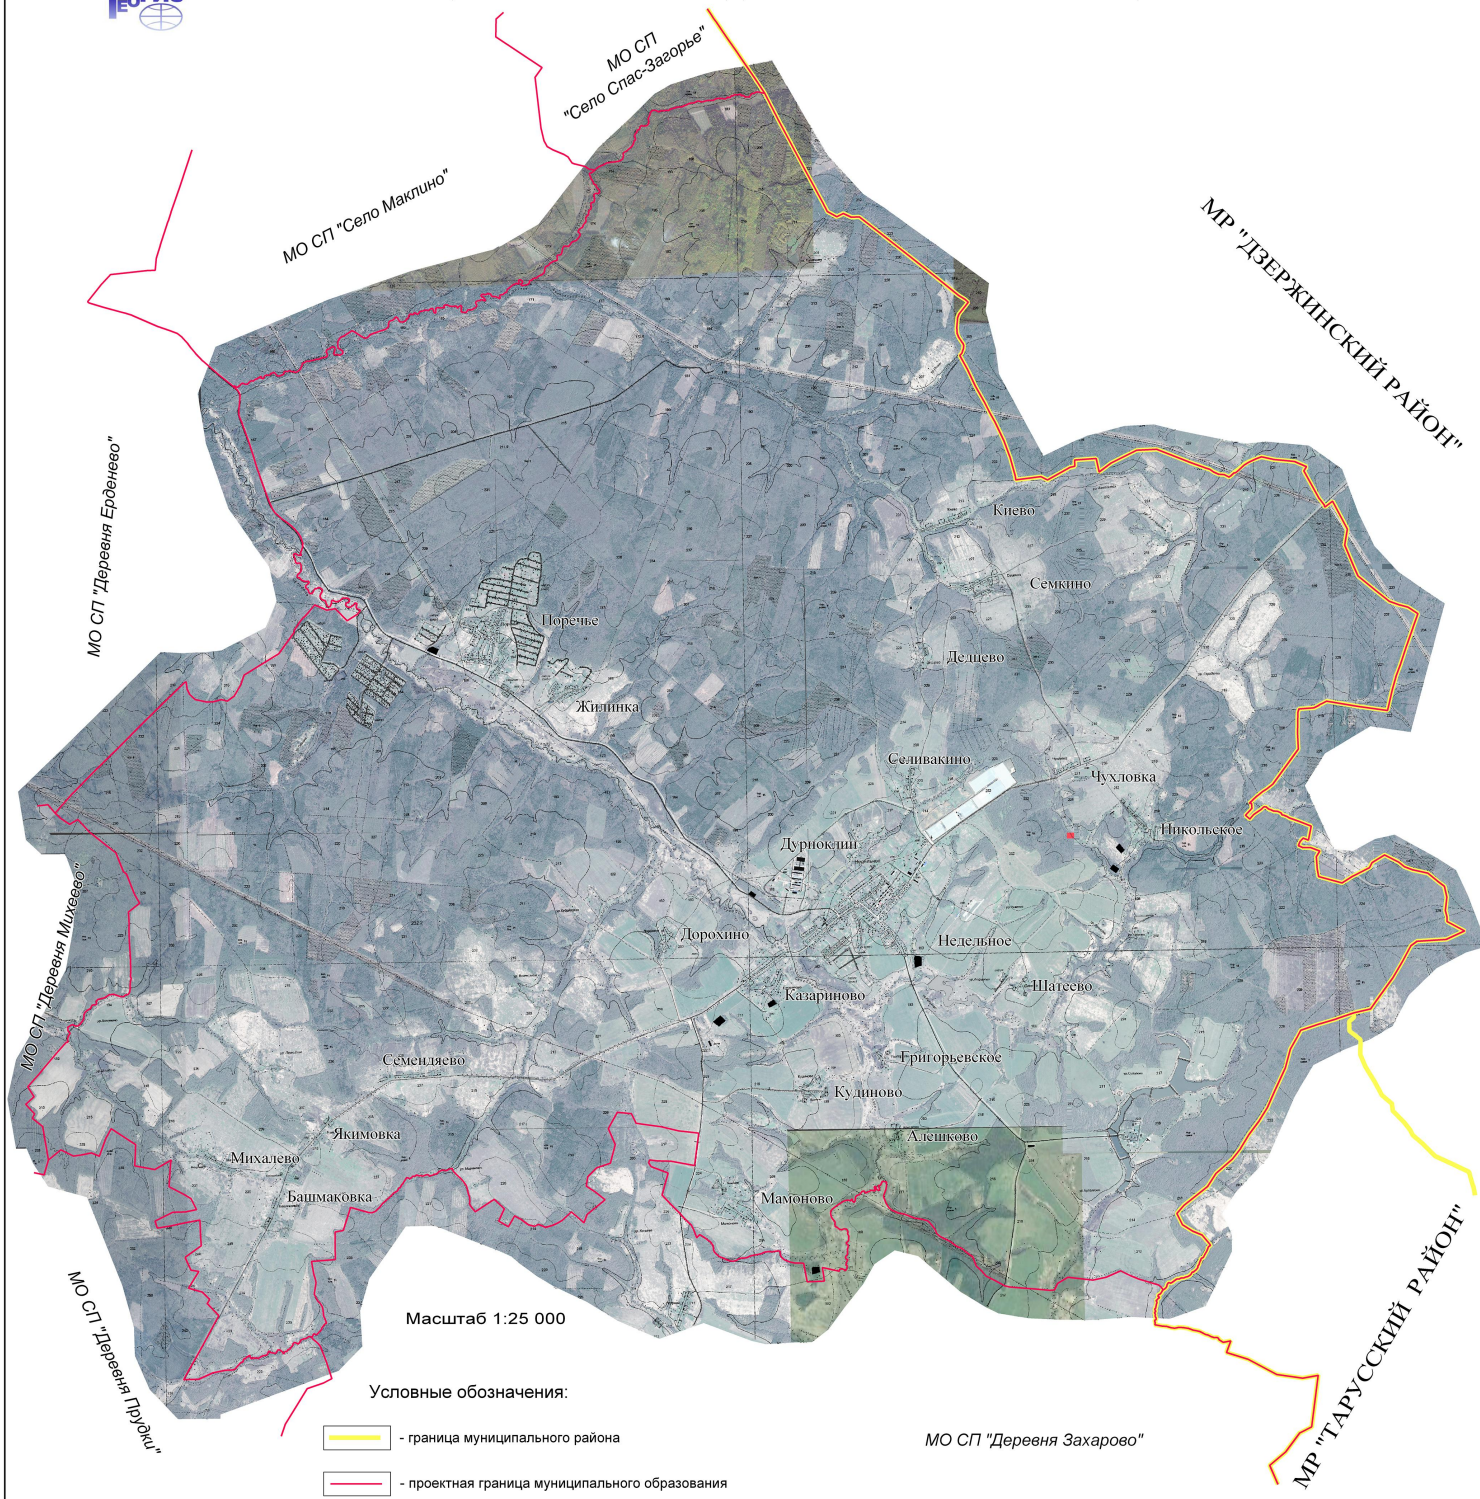

Масштаб 1:25 000

Условные обозначения:

- граница муниципального района
- проектная граница муниципального образования

Муниципальные образования	Отметка о согласовании прохождения границ (печать, подпись, дата)
МО СП "Село Недельное"	
МО СП "Село Спас-Загорье"	
МО СП "Село Маклино"	
МО СП "Деревня Ерденево"	
МО СП "Деревня Михеево"	
МО СП "Деревня Прудки"	
МО СП "Деревня Захарово"	
МР "ТАРУССКИЙ РАЙОН"	
МР "ДЗЕРЖИНСКИЙ РАЙОН"	