






ПРОЕКТ ГРАНИЦЫ МО СП "СЕЛО ЮБИЛЕЙНЫЙ" МАЛОЯРОСЛАВЕЦКОГО РАЙОНА КАЛУЖСКОЙ ОБЛАСТИ

Условные обозначения:

-  - проектная граница муниципального образования
-  - граница муниципального района

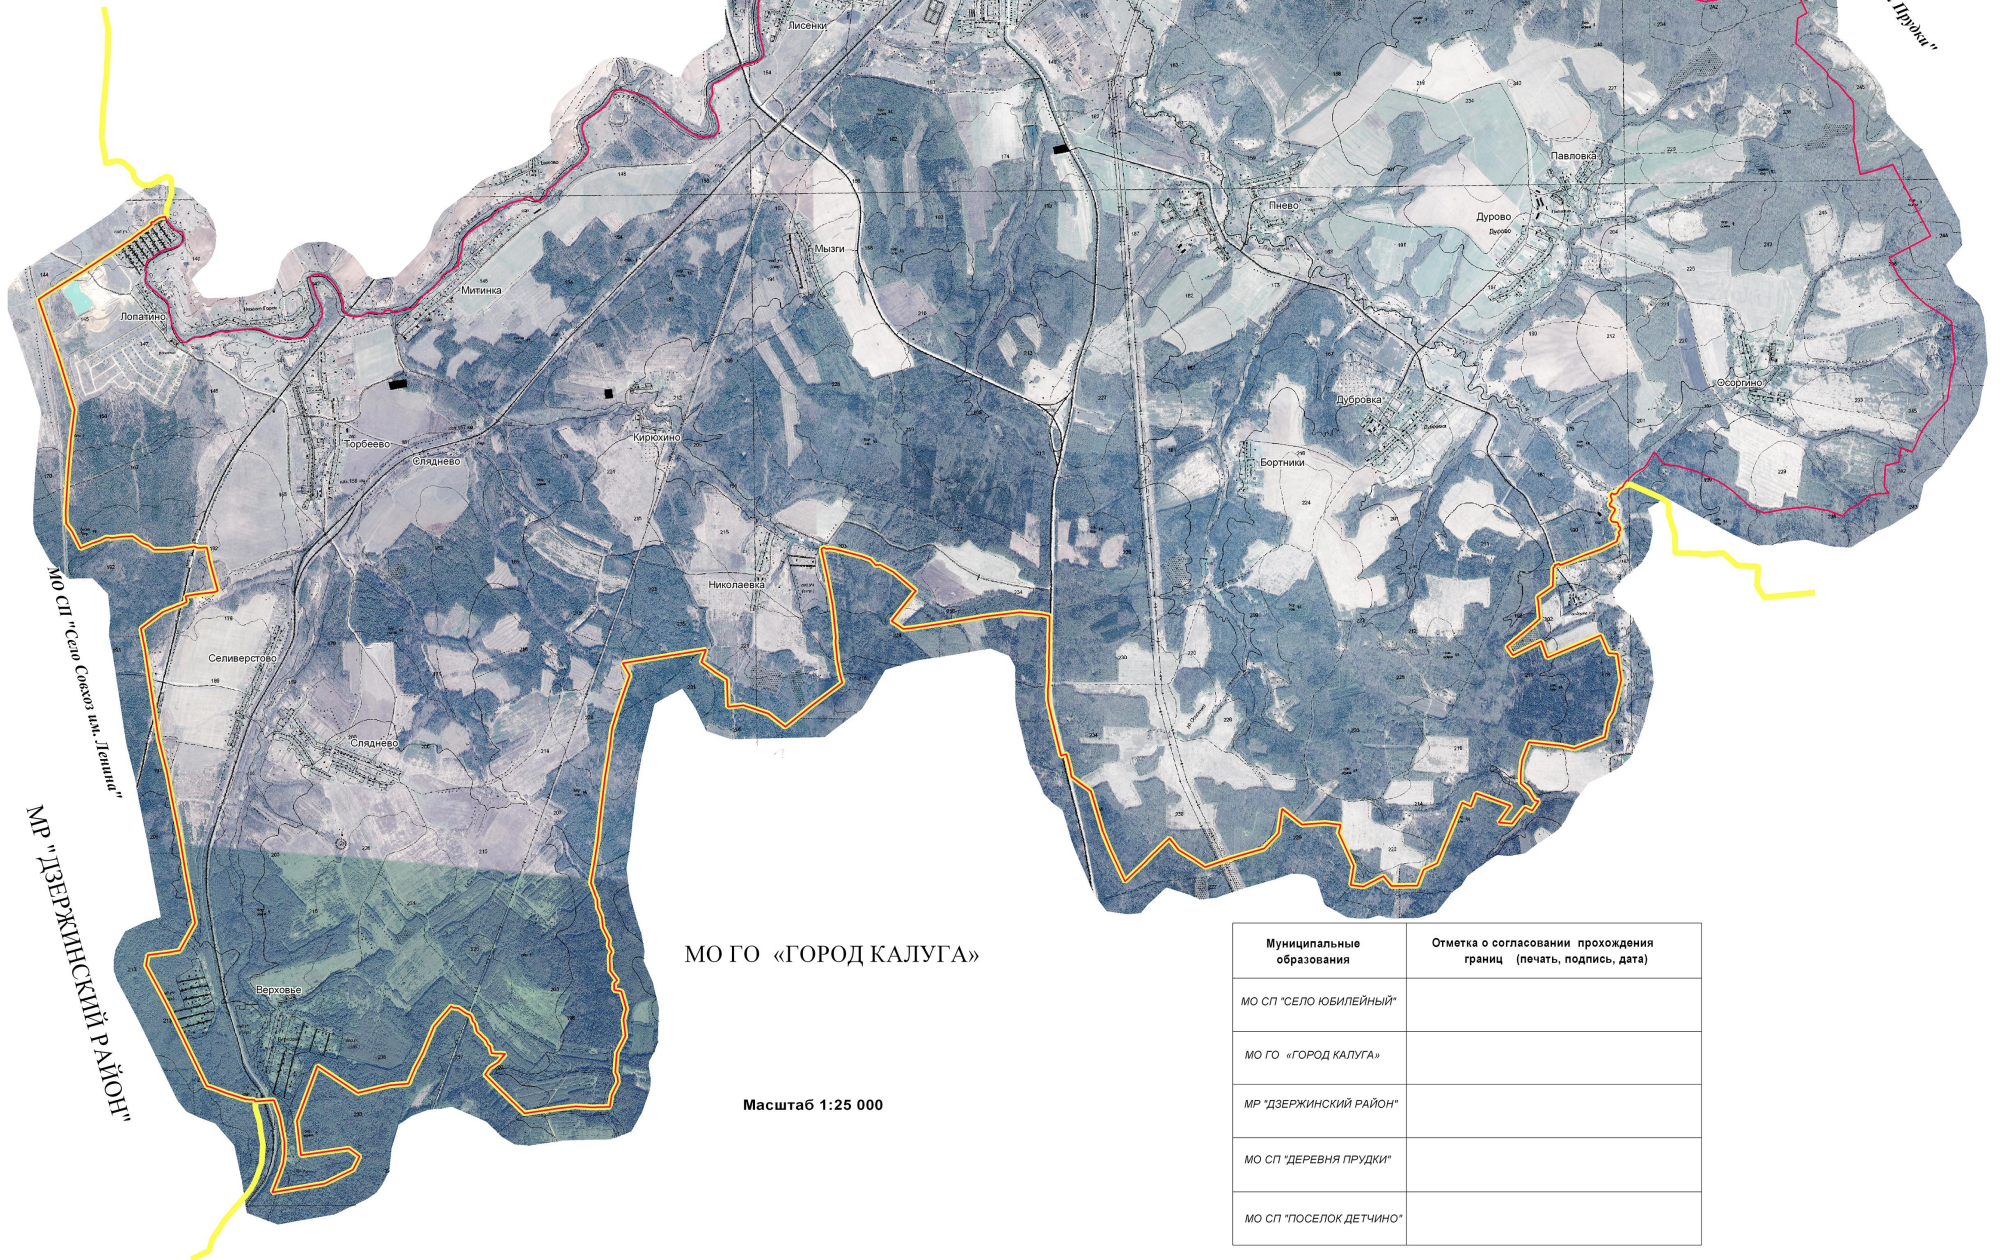

МО ГО «ГОРОД КАЛУГА»

Масштаб 1:25 000

| Муниципальные образования | Отметка о согласовании прохождения границ (печать, подпись, дата) |
|---------------------------|---|
| МО СП «СЕЛО ЮБИЛЕЙНЫЙ» | |
| МО ГО «ГОРОД КАЛУГА» | |
| МР «ДЗЕРЖИНСКИЙ РАЙОН» | |
| МО СП «ДЕРЕВНЯ ПРУДКИ» | |
| МО СП «ПОСЕЛОК ДЕТЧИНО» | |